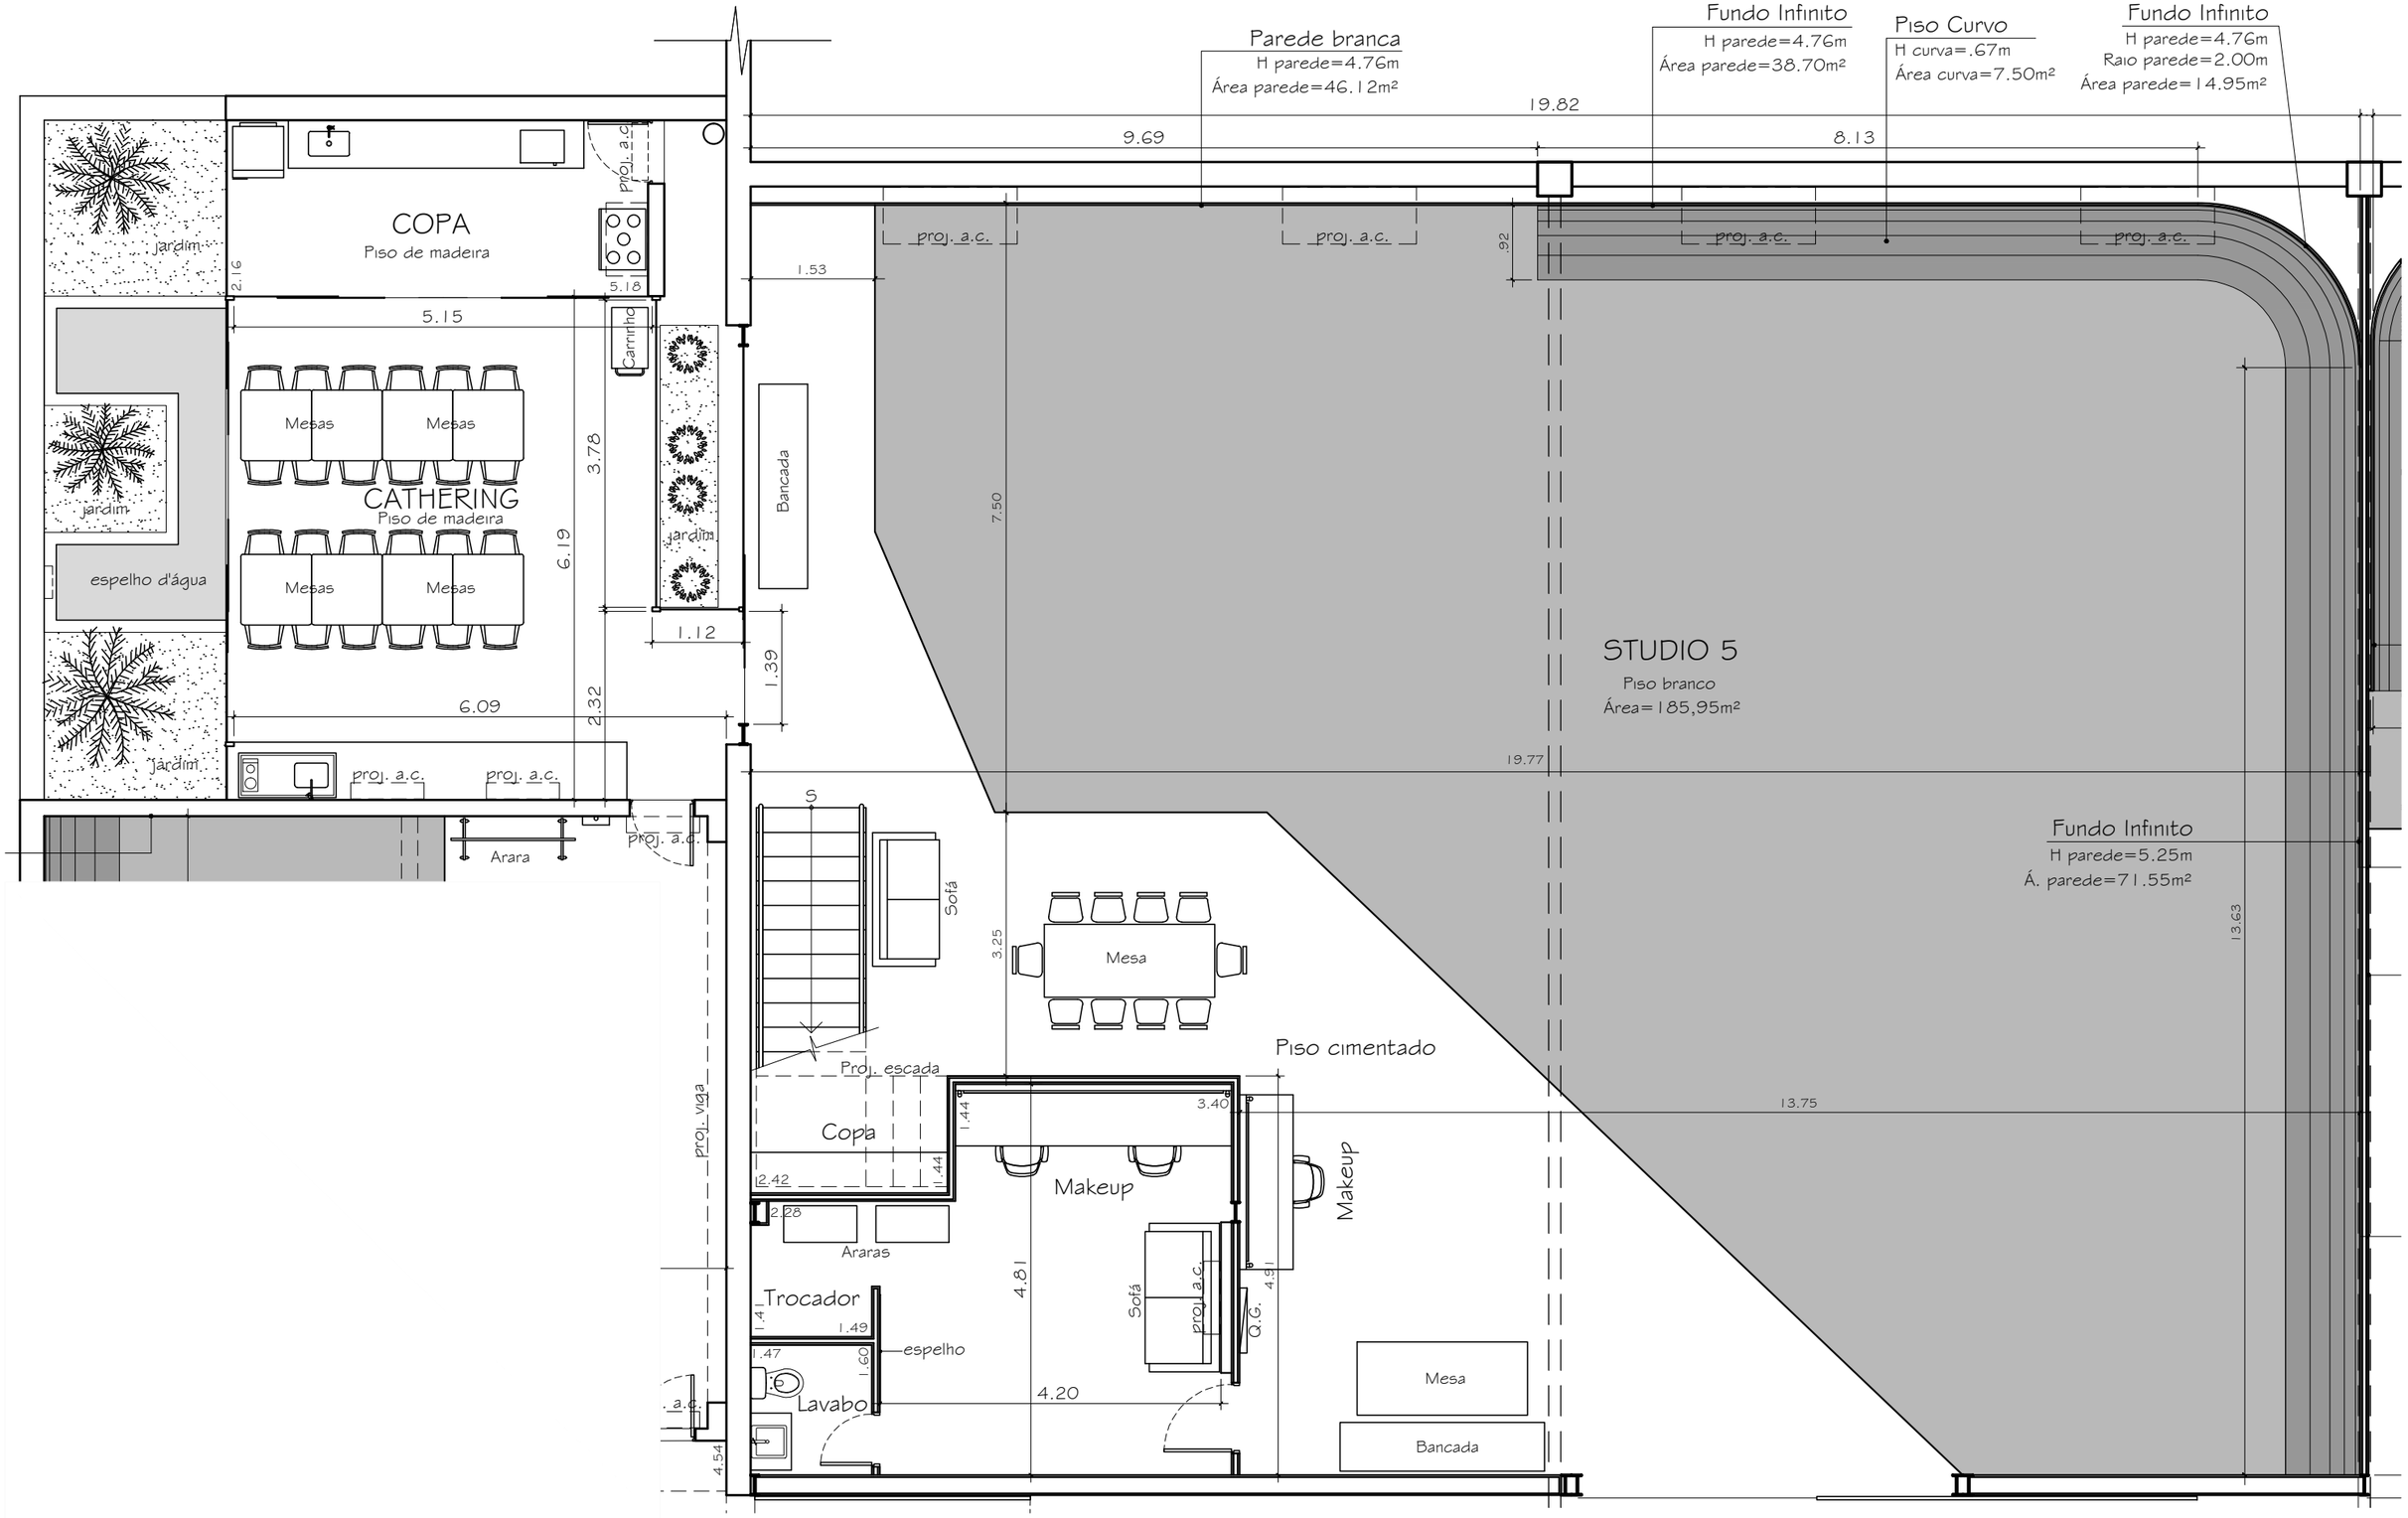

STUDIO PIER 88

cliente	STUDIO PIER 88
título	STUDIO 5 – PLANTA
escala	1:75
desenho	Rossano
data	06/Outubro/16
folha	04/05
autor do projeto	Arquiteta Julia Hisi
telefone	(11)99359.9495
e-mail	juliahisi@yahoo.com.br