


GALPÃO ESTÚDIOS - PISO TÉRREO
ESC. 1:100

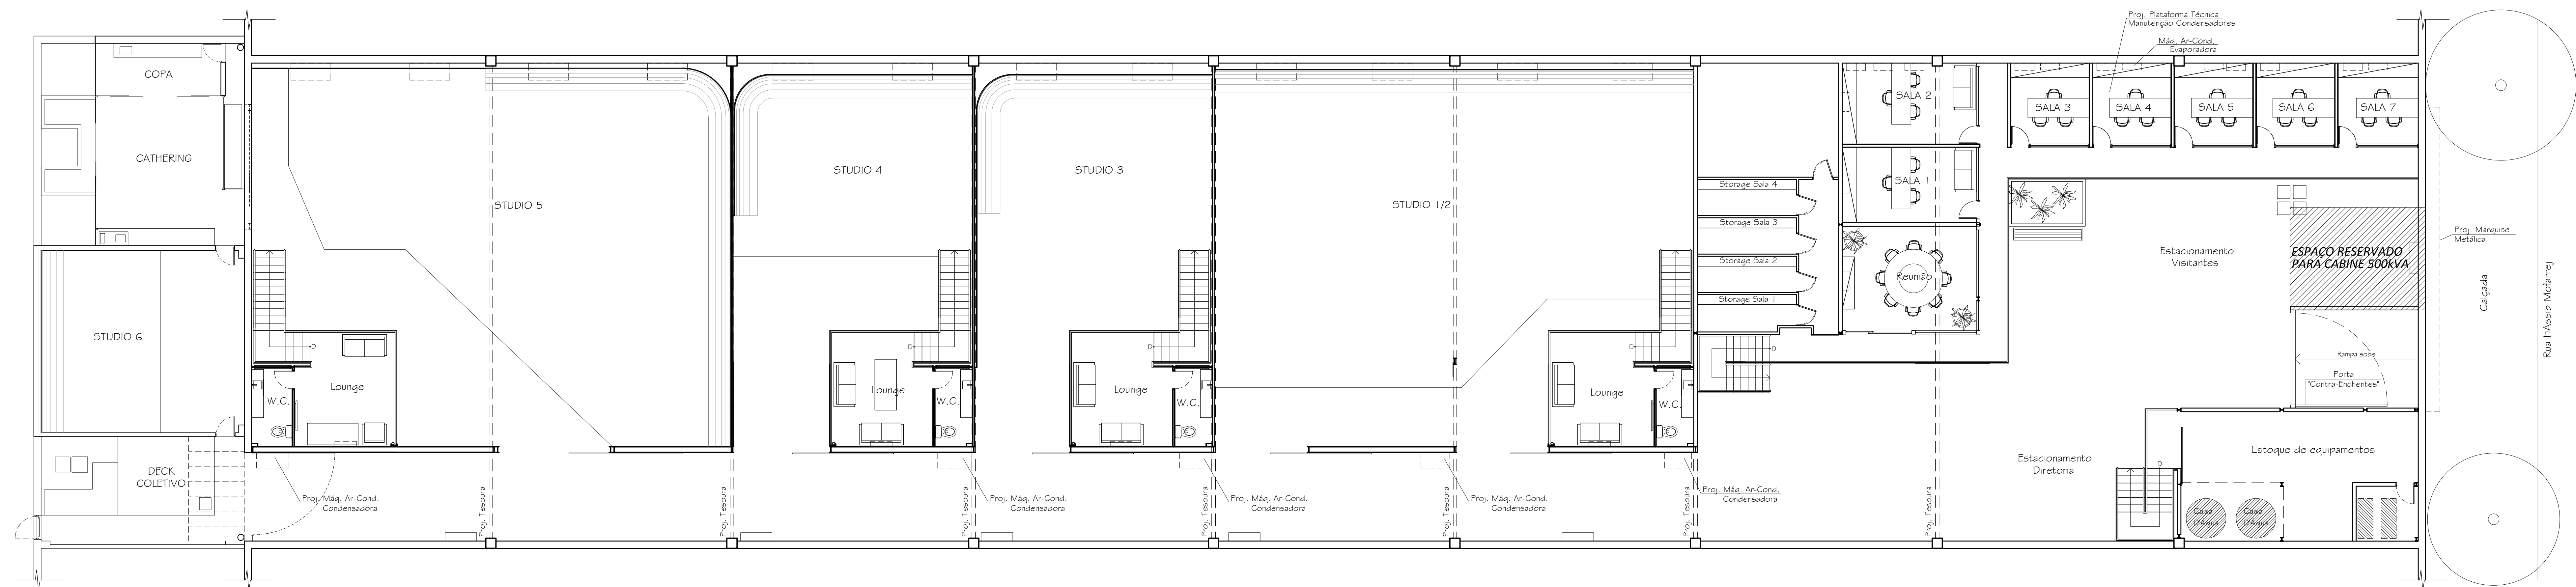

GALPÃO ESTÚDIOS - PISO MEZANINO
ESC. 1:100

Revisão	Modificação	Data
00	Ar. Dal. dos Santos	08/10/16



Cliente	STUDIO PIER 06		
Local	Rua Hássele Molnar, 1101 - Via Leopoldina		
Desenho	PLANTAS ESTÚDIOS - PISO TÉRREO / MEZANINO		
Desenho	Proj. ROSSANO		
Verificação	Arq. JULIA HSI		
Fase Projeto	Desenho nº	Estado	Revisão
ARQ-PE	01/02	1:100	00
Data: 08/10/16			

Fone: (11) 993599495 - julia@yaho.com.br
Direitos Autorais Reservados